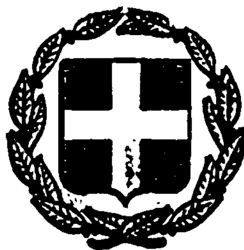


ΕΦΗΜΕΡΙΣ ΤΗΣ ΚΥΒΕΡΝΗΣΕΩΣ
ΤΗΣ ΕΛΛΗΝΙΚΗΣ ΔΗΜΟΚΡΑΤΙΑΣ

ΕΝ ΑΘΗΝΑΙΣ ΤΗ, 9 ΙΟΥΛΙΟΥ 1981 | ΤΕΥΧΟΣ ΤΕΤΑΡΤΟΝ | ΑΡΙΘΜΟΣ ΦΥΛΛΟΥ 369

ΠΕΡΙΕΧΟΜΕΝΑ

ΠΟΛΕΟΔΟΜΙΑ

ΑΠΟΦΑΣΕΙΣ

ΠΟΛΕΟΔΟΜΙΑ

ΑΠΟΦΑΣΕΙΣ

Ἀριθ. ΤΥ ΧΟΠ 4385 (1)

Περὶ ἀναγνωρίσεως ὁδοῦ στὸ Μεσολόγγι ὡς προϋφισταμένης τοῦ ἔτους 1923 (ὑπόθεση Διον. Κουτσονίκα).

Ο ΝΟΜΑΡΧΗΣ ΑΙΤΩΛΟΑΚΑΡΝΑΝΙΑΣ

Ἔχοντας ὑπόψη: 1) Τὶς διατάξεις τοῦ 3200/55 περὶ Διοικητικῆς ἀποκεντρώσεως, 2) τὶς διατάξεις τοῦ ἀπὸ 20.6.1955 Β.Δ/τος περὶ ἐξαιρέσεως ἀπὸ τῆς κατὰ τὴν παρ. 1 τοῦ ἄρθρου 1 τοῦ Ν. 3200/55 ἁρμοδιότητος τοῦ Ὑπουργείου Δημ. Ἔργων, 3) Τὶς διατάξεις τοῦ 863/70 Β.Δ/τος «περὶ διαρθρώσεως τοῦ Ὑπουργείου Συγκοινωνιῶν καὶ Δημ. Ἔργων» ὡς τοῦτο ἐτροποποιήθη διὰ τοῦ ὑπ' ἀριθμ. 572/67 Β.Δ/τος, 4) τὶς διατάξεις τοῦ 532/70 Ν.Δ/τος «περὶ διοικητικῆς ἀποκεντρώσεως», 5) τὶς διατάξεις τοῦ 712/70 Β.Δ/τος ὡς ἐτροποποιήθη καὶ συνεπληρώθη διὰ τῶν ὑπ' ἀριθμ. 677/71 καὶ 198/72 Β.Δ/των, 6) τὴν Α7/16/11/7.10.1970 κοινὴ ἀπόφαση τῶν Ὑπουργῶν περὶ ὀργανώσεως τῶν Περιφερειακῶν Ὑπηρεσιῶν τοῦ Ὑπ. Δημ. Ἔργων, 7) τὴν Λ9/1-8/3/9-8-1981 κοινὴ ἐγκύκλιο τῶν Πρωθυπουργοῦ, Ἀντιπροέδρου καὶ Ὑπουργοῦ τῶν Ἐσωτερικῶν περὶ ὀργανώσεως τῶν Νομαρχιῶν, 8) τὴν ἀπὸ 29.7.80 αἴτηση τοῦ Διον. Κουτσονίκα μὲ τὴν ὁποία ζητάει τὴν ἀναγνώριση τῆς ὁδοῦ ποὺ βρίσκεται στὸ σχέδιο πόλεως Μεσολογγίου ὡς προϋφισταμένη τοῦ ἔτους 1923, 9) τὶς διατάξεις τοῦ ἄρθρου 20 τοῦ Ν.Δ. τῆς 17.7.1923 «περὶ σχεδίων πόλεων κ.λ.π.», 10) τὴν Ε34/1262/77 ἐγκ. τοῦ Ὑπ. Δημ. Ἔργων ἀναφορικὰ μὲ ἰδιωτικοὺς δρόμους ποὺ ὑπάρχουν πρὶν τὸ ἔτος 1923, 11) τὰ ὑπ' ἀριθμ. 2173/5.2.1897-5364/8.12.1907 καὶ 1299/19.4.1907 συμβόλαια, 12) τὴν σύμφωνη γνωμοδότηση τοῦ Νομ/κοῦ Συμβουλίου Δημ. Ἔργων ὅπως διατυπώθηκε στὸ ὑπ' ἀριθμ. 17/1980 (θέμα 8ο) πρακτικὸ αὐτοῦ, 13) τὴν ΕΣ 13121/8.10.80 ἀπόφαση Νομάρχου Αἰτωλ/νίας περὶ ἀναθέσεως ἀσκήσεως μέρους ἁρμοδιοτήτων Νομάρχου ὑπὸ τὴν ἔνδειξιν ἐντολῇ Νομάρχου, ἀποφασίζουμε:

Ἀναγνωρίζουμε σὰν προϋπάρχουσα τοῦ ἔτους 1923 τὴν ὁδὸ ποὺ βρίσκεται στὸ σχέδιο πόλεως Μεσολογγίου (ὁδὸς Κανέλλου-Δεληγιάννη) ὅπως αὐτὴ φαίνεται στὸ ἀπὸ Μάϊο 1980 τοπογραφικὸ διάγραμμα τοῦ μηχανικοῦ Χρ. Πέτρου καὶ δὲν μπορεῖ σήμερα νὰ καταργηθεῖ.


Ἡ ἀπόφαση αὐτὴ νὰ δημοσιευθεῖ στὴν Ἐφημερίδα τῆς Κυβερνήσεως.


Μεσολόγγι, 18 Φεβρουαρίου 1981

Μὲ Ἐντολὴ Νομάρχη
Ἡ Προϊστάμενος Πολεοδομίας
ΑΓΑΘΗ ΑΝΑΓΝΩΣΤΟΠΟΥΛΟΥ


ΤΟΠΟΓΡΑΦΙΚΟΝ ΔΙΑΓΡΑΜΜΑ 1:500



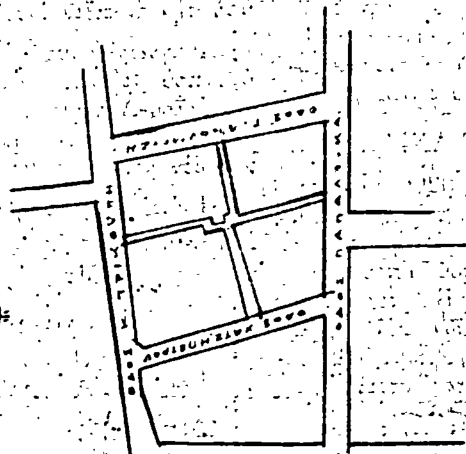

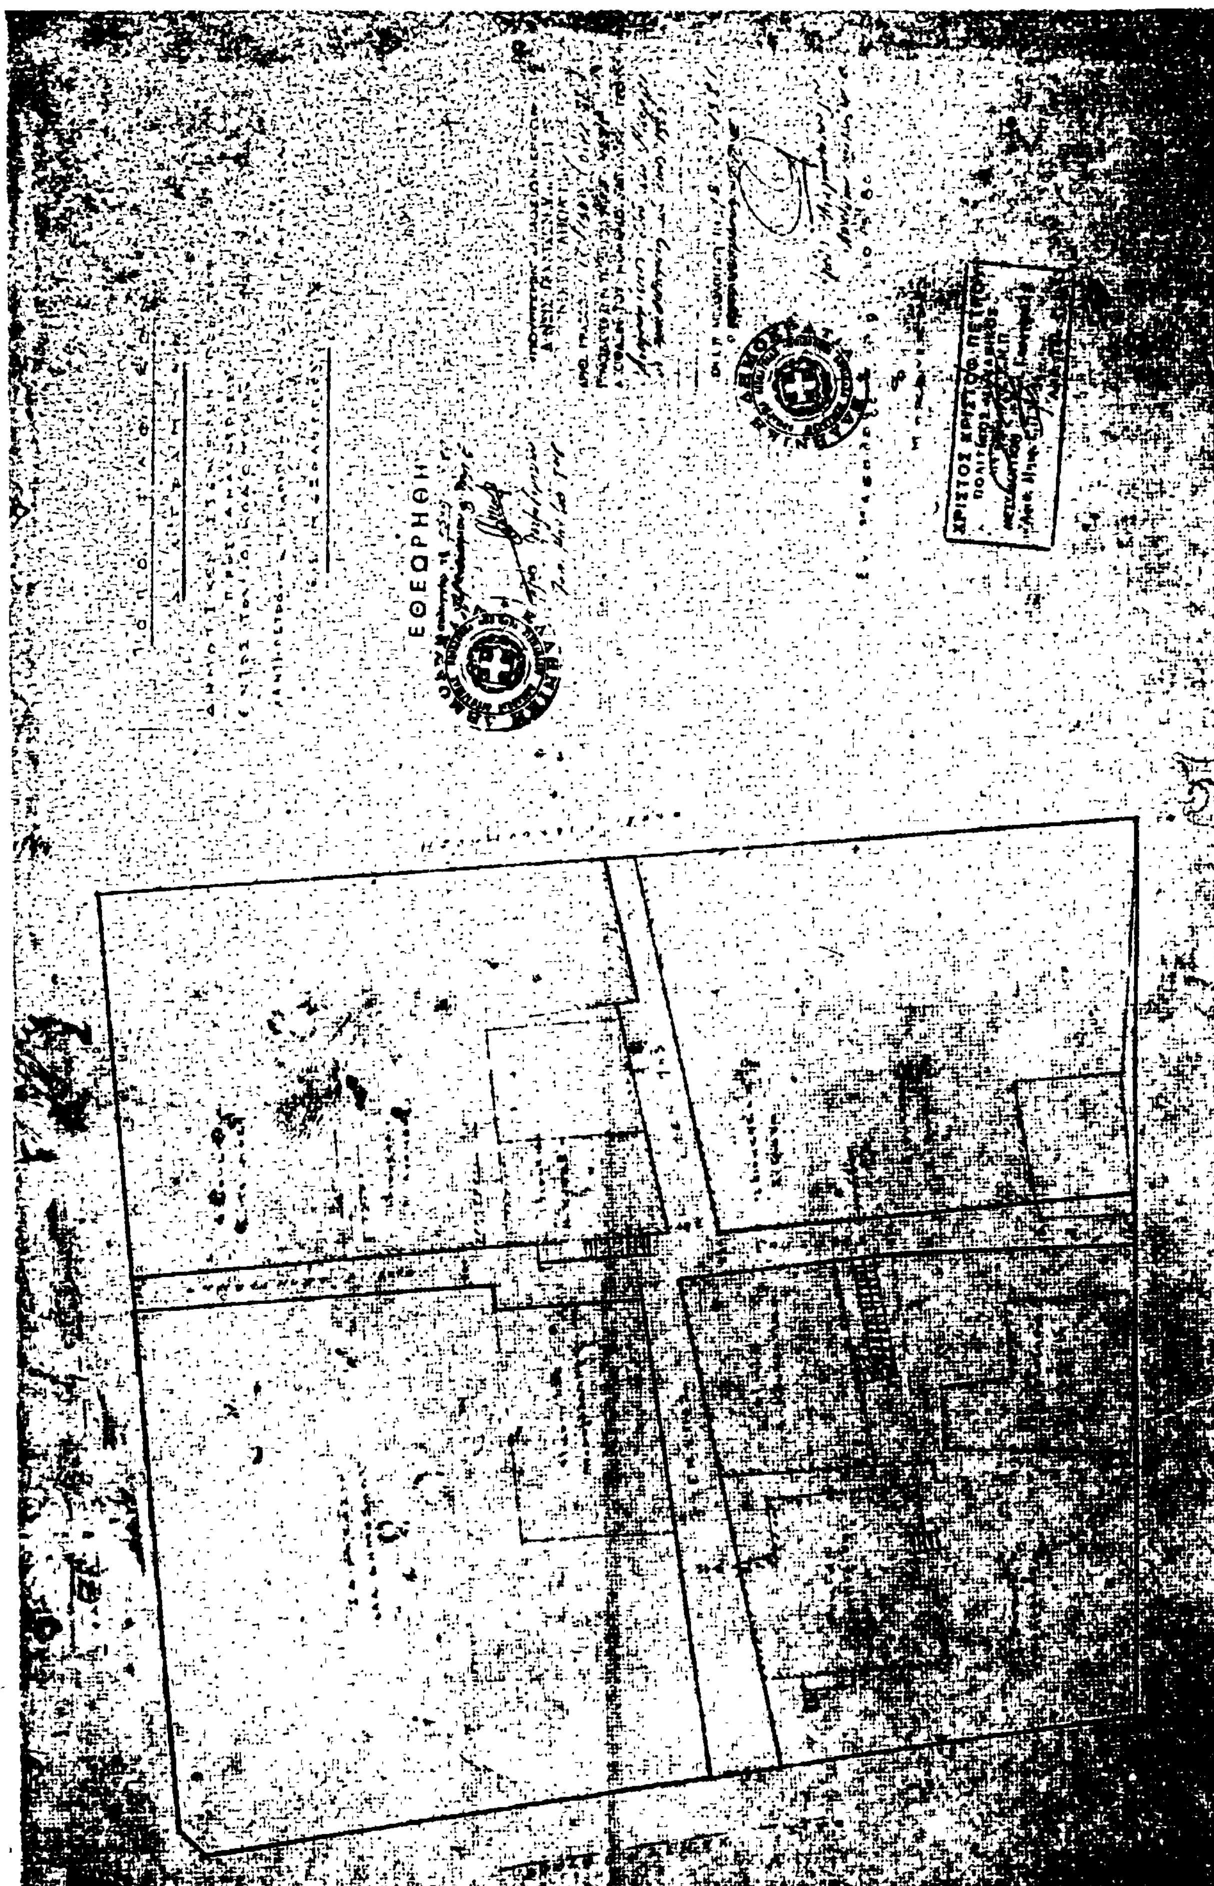
ΕΘΕΩΡΗΘΗ

Ἀριθ. ΤΠ 1165 (2)

Περὶ ἐγκρίσεως διορθώσεως ἀσυμφωνίας οἰκοδομικῆς γραμμῆς στὰ ΟΤ 205 καὶ 206 καὶ ἐπὶ τῆς ὁδοῦ Ἰωάννου Κωττουνίου στὴ πόλη τῆς Βεροίας Νομοῦ Ἠμαθίας.

Ο ΝΟΜΑΡΧΗΣ ΗΜΑΘΙΑΣ

Ἔχοντας ὑπόψη:

1. Τὶς διατάξεις:

α) Τοῦ ἀπὸ 17.7.1923 Ν. Δ/τος «περὶ σχεδίων πόλεων, κωμῶν καὶ συνοικισμῶν τοῦ Κράτους καὶ οἰκοδομῆς αὐτῶν» (ΦΕΚ 228Α'/16.8.1923).

β) Τοῦ ἀπὸ 18.10.1925 Δ/τος «περὶ τοῦ τρόπου διορθώσεως ἀσυμφωνιῶν ὑφισταμένων μεταξὺ ἐγκεκριμένου σχεδίου καὶ τοῦ ἐπὶ τοῦ ἐδάφους ἐφαρμοσθέντος τοιούτου» (ΦΕΚ 322Α/27.10.1925).

γ) Τοῦ Ν. 3200/1955 «περὶ διοικητικῆς ἀποκεντρώσεως» ὅπως ἔχει συμπληρωθεῖ καὶ τροποποιηθεῖ μεταγενέστερα μὲ τὸ Ν.Δ./γμα 532/1970.

δ) Τοῦ Α.Ν. 314/68 «περὶ παροχῆς εἰς τὸν Ὑπουργὸν Βορείου Ἑλλάδος καὶ τοὺς Νομάρχας ἁρμοδιότητος ἐπὶ θεμάτων ἐγκρίσεως, ἐπεκτάσεως ἢ τροποποιήσεως σχεδίων πόλεων κ.λπ.» ὅπως ἔχει τροποποιηθεῖ μὲ τὸ Δ/γμα 1018/71.

ε) Τοῦ Β.Δ/τος 712/70 ὅπως τροποποιήθηκε μὲ τὰ Β. Δ/τα 677/71 καὶ 198/72.

2. Τὴν ἀπὸ 17.9.1980 αἴτηση τῆς Αἰκ. Καταραχιᾶ, κατοίκου Βεροίας, μὲ τὴν ὁποία ζήτησε τὴ διόρθωση ἀσυμφωνίας τῶν οἰκοδομικῶν γραμμῶν στὰ ΟΤ 205 καὶ 206 ἐπὶ τῆς ὁδοῦ Ἰωάννου Κωττουνίου.

3. Τὴν ἀπόφαση 469/1980 τοῦ Δημοτικοῦ Συμβουλίου Βεροίας μὲ τὴν ὁποία γνωμοδότησε ὁμόφωνα ὑπὲρ τῆς διορθώσεως τῆς ἀσυμφωνίας, ποὺ ὑπάρχει μεταξὺ τοῦ ἐγκεκριμένου σχεδίου καὶ τῆς καταστάσεως ποὺ ἐδημιούργησε ἡ ἐφαρμογὴ τοῦ ἐπὶ τοῦ ἐδάφους στὰ ΟΤ 205 καὶ 206, ποὺ συνίσταται στὴν ὑλοποίηση τῶν οἰκοδομικῶν γραμμῶν τῆς ὁδοῦ Ἰωάννου Κωττουνίου στὰ παραπάνω ΟΤ μὲ τὴν ἀνέγερση πολυωρόφων οἰκοδομῶν βάσει νομίμων οἰκοδομικῶν ἀδειῶν.

4. Τὴ σύμφωνη γνωμοδότηση τοῦ Νομαρχιακοῦ Συμβουλίου Δημ. Ἔργων Ν. Ἠμαθίας, ὅπως διατυπώνεται στὸ ὑπ' ἀρ. 3/6/11.2.1981 Πρακτικό, μὲ τὴν ὁποία ἀποδέχεται ὁμόφωνα τὴν προταθεῖσα διόρθωση ἀσυμφωνίας τοῦ σχεδίου πόλεως στὰ ΟΤ 205 καὶ 206, ἀποφασίζουμε:

Ἐγκρίνουμε τὴν διόρθωση ἀσυμφωνίας τοῦ ἐγκεκριμένου σχεδίου πόλεως Βεροίας πρὸς ἐκεῖνο ποὺ ἐφαρμόσθηκε στὸ ἔδαφος στὰ ΟΤ 205 καὶ 206 καὶ ἡ ὁποία συνίσταται σὲ προσαρμογὴ τῶν οἰκοδομικῶν γραμμῶν στὰ ἐν λόγῳ οἰκοδομικὰ τετράγωνα καὶ ἐπὶ τῆς ὁδοῦ Ἰωάννου Κωττουνίου πρὸς τὴν κατάσταση ποὺ διαμορφώθηκε ἐπὶ τόπου ὅπως εἰδικότερα ἀπεικονίζεται στὸ τοπογραφικὸ διάγραμμα ποὺ συνοδεύει τὴν ἀπόφαση αὐτή.

Ἡ ἀπόφαση αὐτὴ νὰ δημοσιευθεῖ στὴν Ἐφημερίδα τῆς Κυβερνήσεως.

Βέροια, 4 Μαρτίου 1981

Ὁ Νομάρχης
ΓΕΩΡΓΙΟΣ ΓΙΑΝΝΟΠΟΥΛΟΣ

ΤΟΠΟΓΡΑΦΙΚΟ ΔΙΑΓΡΑΜΜΑ

ἀκινήτων κειμένων εἰς Βέροια ἀρ. φύλ. 12-13 συνοδεῦον τὴν πρόταση τροποποιήσεως τῶν ἀκοδομικῶν γραμμῶν στὰ Ο.Τ. 205-206.

ΚΛΙΜΑΚΑ 1:500

ΟΡΟΙ ΔΟΜΗΣΕΩΣ

ΤΟΜΕΥΣ	[illegible]	[illegible]	[illegible]	ΚΑΛΥΨΗ	ΕΜΒΑΔΟΝ	ΠΡΟΣΩΠΟΝ	[illegible]	ΠΑΡΕΚΚΛΙΣΕΙΣ		
Β	[illegible]	4	14	60%	200	800	1400	120	80	10.0

Διάταγμα ρυμοτομίας 24-1-36 Διάταγμα ὅρων δομήσεως 20-3-67

——— Ὑφισταμένη κατάσταση (Πρόταση τροποποιήσεως)

– – – Προβλεπομένη ἀπὸ τὸ ρυμοτομικὸ σχέδιο Πόλεως Βεροίας

Α/Α	ΟΝΟΜΑΤΕΠΩΝΥΜΟΝ
1	Αντωνίου Αντώνιος
2	Καζάκης [illegible] Αντώνιος
3	Πρασίνος Μιχ/λος
4	Νικολαΐδης [illegible]
5	[illegible]
6	Τσελαχιπούλης Γεώργιος
7	Καρασαρίδης [illegible] Σολάκης Γεώργιος
8	Παπαδοπούλου Αναστασία
9	Μουστάκας Γεώργιος Αντωνίου Δημήτριος
10	Γεωργιάδης Χρίστος

ΟΤ 205

ΟΤ 206

ΟΤ 212

ΟΤ 213

ΟΔΟΣ ΗΡΑΣ

ΟΔΟΣ ΚΟΥΤΣΙΚΑ

ΟΔΟΣ ΜΗΤΡΑΝΟΥ

ΠΟΛ/ΚΙΑ

Ἀριθ. 36 (3)

Περὶ ἀναγνωρίσεως τῆς ἰδιωτικῆς παρόδου 6ης Ὀκτωβρίου ὅτι ὑπάρχει πρὶν ἀπὸ τὸ ἔτος 1923, στὴν Ἐλασσόνα, Νομοῦ Λαρίσης.

Ο ΝΟΜΑΡΧΗΣ ΛΑΡΙΣΗΣ

Σύμφωνα μέ:

1. Τὶς διατάξεις:

α) Τῆς παρ. 4 τοῦ ἄρθρου 20 τοῦ ἀπὸ 17.7.1923 Ν. Δ/τος «περὶ σχεδίων πόλεων, κωμῶν, καὶ συνοικισμῶν τοῦ Κράτους καὶ ἀνεγέρσεως αὐτῶν».

β) Τοῦ Ν. 3200/55 «περὶ διοικητικῆς ἀποκεντρώσεως», ὅπως ἔχει συμπληρωθεῖ καὶ τροποποιηθεῖ μεταγενέστερα μὲ τὸ 532/70 Ν.Δ.

γ) Τοῦ 712/70 Β.Δ. «περὶ καθορισμοῦ τῶν διατηρουμένων ὑπὲρ τοῦ Ὑπουργοῦ Δημοσίων Ἔργων ἁρμοδιοτήτων», ποὺ ἐκδόθηκε σ' ἐκτέλεση τοῦ 532/70 Ν.Δ., ὅπως αὐτὰ τροποποιήθηκαν καὶ συμπληρώθηκαν μὲ τὰ 677/71 καὶ 198/72 Β. Δ/τα.

2. Τὴν ἀπὸ 7.1.1981 αἴτηση τοῦ Χαρ. Μωϋσίδη, μὲ τὴν ὁποία ζητᾶ τὴν ἔκδοση ἀποφάσεως γιὰ τὴν πάροδο 6ης Ὀκτωβρίου ποὺ ἔχει σχηματισθεῖ πρὶν ἀπὸ τὸ ἔτος 1923.

3. Τοὺς ἀκολούθους τίτλους ἰδιοκτησίας, στοὺς ὁποίους ἀναφέρεται ἡ ὑπόψη πάροδος: α) Ἐκτιμητήριο τῆς Ἐπιτροπῆς Ἀποκαταστάσεως Προσφύγων ἀπὸ 5.12.27.

4. Τὴν ἀπὸ 13.1.81 βεβαίωση τοῦ Δήμου, ὅτι ἡ πάροδος αὐτὴ προϋπῆρχε τοῦ ἔτους 1923.

5. Τὸ ἀπὸ Ἰανουαρίου 81 τοπογραφικὸ διάγραμμα.

6. Τὴν ὑπ' ἀριθ. 14/πρακτ. 3/27.1.81 πράξη τοῦ Νομαρχιακοῦ Συμβουλίου Δημοσίων Ἔργων Ν. Λαρίσης, ἀποφασίζουμε:

Ἀναγνωρίζουμε ὅτι ἡ πάροδος 6ης Ὀκτωβρίου, ποὺ ἔχει σχηματισθεῖ μὲ ἰδιωτικὴ πρωτοβουλία, προϋπῆρχε τοῦ ἀπὸ 17.7.1923 Ν. Δ/τος, μετὰ τὴν ἰσχὺ τοῦ ὁποίου δὲν ἔγινε καμιὰ αὔξηση τοῦ ἀρχικοῦ κοινόχρηστου χώρου.

Ἡ ἀνωτέρω πάροδος βρίσκεται μέσα στὸ ἐγκεκριμένο σχέδιο καὶ περικλείεται ἀπὸ τὶς ὁδοὺς Λαρίσης Κοζάνης καὶ Ἀνώνυμος, ὅπως φαίνεται στὸ ἀπὸ Ἰανουαρίου 1981 τοπογραφικὸ διάγραμμα τοῦ Πολιτικοῦ Μηχ. Π. Χατζήνα, τὸ ὁποῖο ἔχει θεωρηθεῖ ἀπὸ τὸ Δ/ντὴ Τεχνικῶν Ὑπηρεσιῶν τῆς Νομαρχίας μας.

Ἡ ἀπόφαση αὐτὴ νὰ δημοσιευθεῖ στὴν Ἐφημερίδα τῆς Κυβερνήσεως.

Λάρισα, 22 Φεβρουαρίου 1981

Ὁ Νομάρχης
Γ. ΛΑΜΠΡΙΝΑΚΟΣ

ιδιοκτησία ΘΕΟΔ. ΡΑΜΜΟΥ

ιδιοκτησία ΧΑΡ. ΜΩΫΣΙΔΗ

ιδιοκτησία Ο.Ε. "Κυλινδρόμυλοι-Ψυγεία" ΑΝΑΣ.-ΓΕΩΡ & ΙΩΑΝ. ΤΣΙΟΥΒΑΡΑ (πρώην ΤΙΜ. ΠΑΣΑΧΙΔΗ)

ιδιοκτησία ΚΑΛΔΡΙΜΙΔΟΥ

-16,20-

-15,45-

-16,20-

-11,80-

-14,85-

-21,10-

ΤΟΠΟΓΡΑΦΙΚΟ ΔΙΑΓΡΑΜΜΑ
Δρόμου προϋφισταμένου του 1923
υπό στοιχεία Α-Β-Γ-Δ-Ε-Ζ-Η-Θ-Ι-Α

Οδός Οκτωβρίου 90-92 ΕΛΑΣΣΟΝΑ
ΚΛ. 1:100

ΕΛΑΣΣΟΝΑ, ΓΕΝΑΡΗΣ 1981
Ο Μηχανικός

Η ΓΕΝΙΚΗ ΔΙΕΥΘΥΝΣΗ ΤΟΥ ΕΘΝΙΚΟΥ ΤΥΠΟΓΡΑΦΕΙΟΥ

ΓΝΩΣΤΟΠΟΙΕΙ ΟΤΙ:

Ἡ ἐτήσια συνδρομὴ τῆς Ἐφημερίδας τῆς Κυβερνήσεως, ἡ τιμὴ τῶν φύλλων της πού πωλοῦνται τμηματικὰ καὶ τὰ τέλη δημοσιεύσεων στὴν Ἐφημερίδα τῆς Κυβερνήσεως, καθορίσθηκαν ἀπὸ 1 Ἰανουαρίου 1981 ὡς ἀκολούθως:

Α' ΕΤΗΣΙΕΣ ΣΥΝΔΡΟΜΕΣ

1. Γιὰ τὸ Τεῦχος Α'	Δραχ.	1.500
2. » » » Β'	»	3.000
3. » » » Γ'	»	1.000
4. » » » Δ'	»	2.500
5. » » » Νομικῶν Προσώπων Δ.Δ. κ.λπ.	»	1.000
6. » » » Ἀν. Εἰδ. Δικαστηρίου	»	200
7. » » » Παράρτημα	»	600
8. » » » Ἀνωνύμων Ἑταιρειῶν κ.λπ.	»	7.000
9. » » Δελτίο Ἐμπορικῆς καὶ Βιομηχανικῆς Ἰδιοκτησίας	»	600
10. Γιὰ ὅλα τὰ τεύχη καὶ τὸ Δ.Ε.Β.Ι.	»	15.000

Οἱ Δῆμοι καὶ οἱ Κοινότητες τοῦ Κράτους καταβάλλουν τὸ 1/2 τῶν ἀνωτέρω συνδρομῶν.

Ὑπὲρ τοῦ Ταμείου Ἀλληλοβοηθείας Προσωπικοῦ τοῦ Ἐθνικοῦ Τυπογραφείου (ΤΑΠΕΤ) ἀναλογοῦν τὰ ἑξῆς ποσά:

1. Γιὰ τὸ Τεῦχος Α'	Δραχ.	75
2. » » » Β'	»	150
3. » » » Γ'	»	50
4. » » » Δ'	»	125
5. » » » Νομικῶν Προσώπων Δ.Δ. κ.λπ.	»	50
6. » » » Ἀν. Εἰδ. Δικαστηρίου	»	10
7. » » » Παράρτημα	»	30
8. » » » Ἀνωνύμων Ἑταιρειῶν κ.λπ.	»	350
9. » » Δελτίο Ἐμπ. καὶ Βιομ. Ἰδιοκτησίας	»	30
10. Γιὰ ὅλα τὰ τεύχη	»	750

Β'. ΤΙΜΗ ΦΥΛΛΩΝ

Ἡ τιμὴ πωλήσεως κάθε φύλλου, μέχρις 8 σελ., εἶναι 7 δρχ., ἀπὸ 9 ὥς 24 σελ. 14 δρχ., ἀπὸ 25 ὥς 48 σελ. 20 δρχ., ἀπὸ 49 ὥς 80 σελ. 40 δρχ., ἀπὸ 81 σελ. καὶ ἄνω ἡ τιμὴ πωλήσεως κάθε φύλλου προσαυξάνεται κατὰ 40 δρχ. ἀνὰ 80 σελίδες.

Γ'. ΤΙΜΗ ΦΩΤΟΑΝΤΙΓΡΑΦΩΝ

Ἡ τιμὴ διαθέσεως στὸ κοινὸ τῶν ἐκδιδομένων ἀπὸ τὸ Ἐθνικὸ Τυπογραφεῖο φωτοαντιγράφων τῶν διαφόρων φύλλων τῆς Ἐφημερίδας τῆς Κυβερνήσεως καθορίζεται σὲ τρεῖς (3) δραχμὲς κατὰ σελίδα.

Δ'. ΤΕΛΗ ΔΗΜΟΣΙΕΥΣΕΩΝ

Ι. Στὸ τεῦχος Ἀνωνύμων Ἑταιρειῶν καὶ Ἑταιρειῶν Περιωρισμένης Εὐθύνης:

Α' Ἀνωνύμων Ἑταιρειῶν:

1. Τῶν καταστατικῶν	Δρχ.	18.000
2. Τῶν ἀποφάσεων «περὶ συγχωνεύσεως ἀνωνύμων ἑταιρειῶν»	»	18.000
3. Τῶν κωδικοποιήσεων τῶν καταστατικῶν (ΦΕΚ 309/67, τ. Β')	»	9.000
4. Τῶν τροποποιήσεων τῶν καταστατικῶν	»	5.000
5. Τῶν ἰσολογισμῶν κάθε χρήσεως	»	8.000
6. Τῶν ὑπουργικῶν ἀποφάσεων «περὶ παροχῆς ἀδείας ἐπεκτάσεως τῶν ἐργασιῶν Ἀσφαλιστικῶν Ἑταιρειῶν», τῶν ἐκθέσεων ἐκτιμήσεως περιουσιακῶν στοιχείων καὶ τῶν ἀποφάσεων τοῦ Δ.Σ. τοῦ ΕΛΤΑ, μὲ τὶς ὁποῖες ἐγκρίνονται καὶ δημοσιεύονται οἱ κανονισμοὶ αὐτοῦ	»	7.000
7. Τῶν ἀποφάσεων «περὶ ἐγκαταστάσεως ὑποκαταστήματος, διορισμοῦ γενικοῦ πράκτορος καὶ παροχῆς πληρεξουσιότητος πρὸς ἀντιπροσώπευσιν ἐν Ἑλλάδι ἀλλοδαπῶν Ἑταιρειῶν» καὶ τῶν ἀποφάσεων «περὶ μεταβιβάσεως τοῦ χαρτοφυλακίου Ἀσφαλιστικῶν Ἑταιρειῶν κατὰ τὸ ἄρθρο 59 παρ. 1 τοῦ Ν.Δ. 400/70»	»	4.000
8. Τῶν ἀνακοινώσεων γιὰ κάθε μεταβολὴ πού γίνεται μὲ ἀπόφαση Γ.Σ. ἢ Δ.Σ., τῶν προσκλήσεων σὲ γενικὲς συνελεύσεις, τῶν κατὰ τὸ ἄρθρο 32 τοῦ Ν. 3221/24 γνωστοποιήσεων, τῶν ἀνακοινώσεων, πού προβλέπονται ἀπὸ τὸ ἄρθρο 59 παρ. 3 τοῦ Ν.Δ. 400/1970 «περὶ Ἀλλοδαπῶν Ἀσφαλιστικῶν Ἑταιρειῶν», τῶν ἀποφάσεων τοῦ Διοικητικοῦ Συμβουλίου τοῦ ΕΛΤΑ, πού ἀναφέρονται σὲ προσωρινὲς διατάξεις καὶ τῶν ἀποφάσεων τοῦ Ὑπ. Συγκοινωνιῶν διὰ τοὺς ΗΛΠΑΠ – ΗΣΑΠ – ΟΣΕ	»	2.000
9. Τῶν συνοπτικῶν μηνιαίων καταστάσεων τῶν Τραπεζικῶν Ἑταιρειῶν	»	2.000
10. Τῶν ἀποφάσεων τῆς ἐπιτροπῆς τοῦ Χρηματιστηρίου «περὶ εἰσαγωγῆς χρεωγράφων εἰς τὸ χρηματιστήριον πρὸς διαπραγμάτευσιν, συμφώνως πρὸς τὰς διατάξεις τοῦ ἄρθρου 2 παρ. 3 Α.Ν. 148/1967»	Δρχ.	2.000
11. Τῶν ἀποφάσεων τῆς ἐπιτροπῆς κεφαλαιαγορᾶς «περὶ διαγραφῆς χρεωγράφων ἐκ τοῦ χρηματιστηρίου, συμφώνως πρὸς τὰς διατάξεις τοῦ ἄρθρου 2 παρ. 4 Α.Ν. 148/67»	»	2.000
12. Τῶν ἀποφάσεων «περὶ ἐγκρίσεως τιμολογίων τῶν Ἀσφαλιστικῶν Ἑταιρειῶν»	»	2.000

Β' Ἑταιρειῶν Περιωρισμένης Εὐθύνης:

1. Τῶν καταστατικῶν	Δρχ.	2.000
2. Τῶν κωδικοποιήσεων τῶν καταστατικῶν	»	2.000
3. Τῶν ἰσολογισμῶν κάθε χρήσεως	»	2.500
4. Τῶν ἐκθέσεων ἐκτιμήσεως περιουσιακῶν στοιχείων	»	2.000
5. Τῶν τροποποιήσεων τῶν καταστατικῶν (γιὰ κάθε συμβολαιογραφικὴ πράξη)	»	800
6. Τῶν ἀνακοινώσεων μὲ συμβολαιογραφικὴ πράξη	»	800
7. Τῶν ἀνακοινώσεων μὲ ἀπόφαση τῆς Γ.Σ.	»	600
8. Τῶν προσκλήσεων σὲ γενικὲς συνελεύσεις	»	600

Γ' Ἀλληλασφαλιστικῶν Συνεταιρισμῶν – Ἀλληλασφαλιστικῶν Ταμείων καὶ Φιλανθρωπικῶν Σωματείων:

1. Τῶν ὑπουργικῶν ἀποφάσεων «περὶ χορηγήσεως ἀδείας λειτουργίας Ἀλληλασφαλιστικῶν Συνεταιρισμῶν – Ἀλληλασφαλιστικῶν Ταμείων»	»	2.000
2. Τῶν ἰσολογισμῶν τῶν ἀνωτέρω Συνεταιρισμῶν, Ταμείων καὶ Σωματείων	»	2.500

Δ' Τῶν δικαστικῶν πράξεων:	Δρχ.	800

ΙΙ. Στὸ Τέταρτο τεῦχος:

Τῶν δικαστικῶν πράξεων γιὰ παρακατάθεση ἀποζημιώσεως	»	800

Ε'. ΚΑΤΑΒΟΛΗ ΣΥΝΔΡΟΜΩΝ - ΤΕΛΩΝ ΔΗΜΟΣΙΕΥΣΕΩΝ ΚΑΙ ΠΟΣΟΣΤΩΝ Τ.Α.Π.Ε.Τ.

1. Οἱ συνδρομὲς τοῦ ἐσωτερικοῦ καὶ τὰ τέλη δημοσιεύσεων προκαταβάλλονται στὰ Δημόσια Ταμεῖα ἔναντι ἀποδεικτικοῦ εἰσπράξεως, τὸ ὁποῖο φροντίζει ὁ ἐνδιαφερόμενος νὰ τὸ στείλει στὴ Γενικὴ Δ/νση τοῦ Ἐθνικοῦ Τυπογραφείου.

2. Οἱ συνδρομὲς τοῦ ἐξωτερικοῦ εἶναι δυνατὸ νὰ στέλνονται καὶ σὲ ἀνάλογο συνάλλαγμα μὲ ἐπιταγὴ ἐπ' ὀνόματι τοῦ Διευθυντῆ τῶν Διοικητικῶν καὶ Οἰκονομικῶν Ὑποθέσεων τοῦ Ἐθνικοῦ Τυπογραφείου.

3. Τὸ ὑπὲρ τοῦ ΤΑΠΕΤ ποσοστὸ ἐπὶ τῶν ἀνωτέρω συνδρομῶν καὶ τελῶν δημοσιεύσεων καταβάλλεται ὡς ἑξῆς:

α) στὴν Ἀθήνα: στὸ Ταμεῖο τοῦ ΤΑΠΕΤ (Κατάστημα Ἐθνικοῦ Τυπογραφείου),

β) στὶς ὑπόλοιπες πόλεις τοῦ Κράτους: στὰ Δημόσια Ταμεῖα καὶ ἀποδίδεται στὸ ΤΑΠΕΤ σύμφωνα μὲ τὶς 192378/3639/1947 (RONEO 185) καὶ 178048/5321/31.7.65 (RONEO 139) ἐγκύκλιες διαταγὲς τοῦ Γ.Λ.Κ.,

γ) στὶς περιπτώσεις συνδρομῶν ἐξωτερικοῦ: ὅταν ἡ ἀποστολή τους γίνεται μὲ ἐπιταγὲς μαζὶ μ' αὐτὲς στέλνεται καὶ τὸ ὑπὲρ τοῦ ΤΑΠΕΤ ποσοστό.

Ὁ Γενικὸς Διευθυντὴς
ΑΘΑΝ. ΠΑΝ. ΣΠΗΛΙΟΠΟΥΛΟΣ

ΑΠΟ ΤΟ ΕΘΝΙΚΟ ΤΥΠΟΓΡΑΦΕΙΟ